


BYT C1.01.01

2+KK

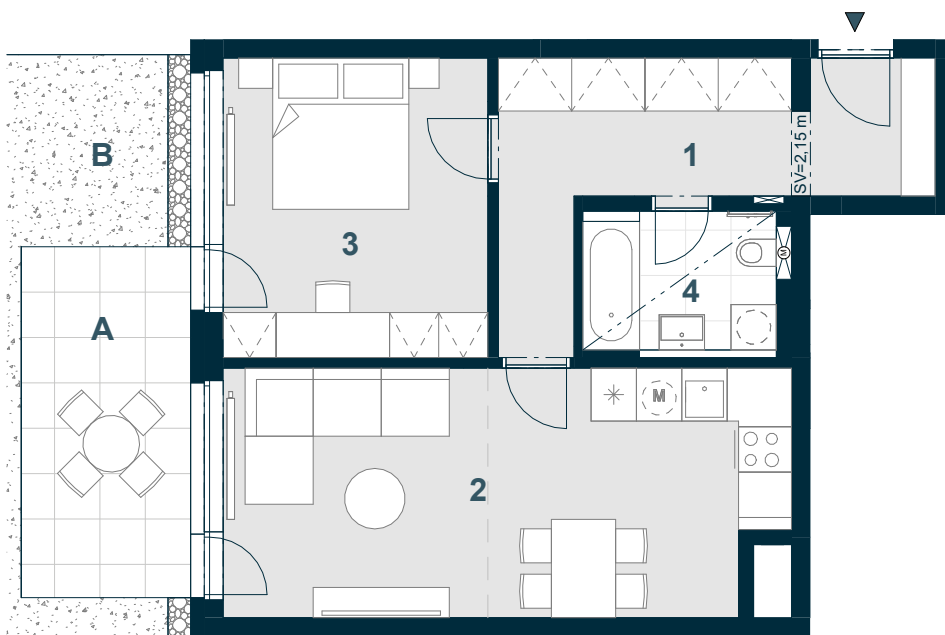

Č. M. | NÁZEV MÍSTNOSTI | PLOCHA m²

1	chodba	12,3
2	obývací pokoj + kk	23,9
3	ložnice	13,9
4	koupelna	4,8
	příčky a šachty	3,4

PODLAHOVÁ PLOCHA | **58,3**

A	terasa	10,4
B	předzahrádka	16,9

CELKOVÁ PRODEJNÍ PLOCHA | **85,6**



MĚŘÍTKO 1:100

0 1 2 3 4 5 m

----- SNÍŽENÝ PODHLED

----- KUCHYŇSKÁ ČÁST

1.NP | POHLED | SCHÉMA PODLAŽÍ | SITUACE

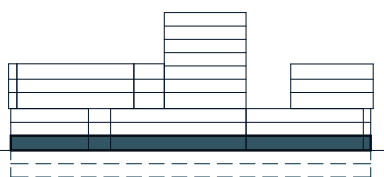


Schéma půdorysu představuje dispoziční řešení bytu. Zobrazené vybavení nábytkem, vestavěné skříně, kuchyňská linka včetně spotřebičů a pračky nejsou součástí dodávky bytu. Toto vybavení je zobrazeno pouze pro názornost. Umístění zařizovacích předmětů je v půdorysu zakresleno schematicky. Specifikace pro konstrukce, povrchové úpravy a vybavení je specifikováno v „Realizačním standardu“. Uvedená užitná plocha bytu se během realizace stavby může změnit. Celková plocha bytu je stanovena dle nařízení vlády 366/2013 Sb.

VERZE: 10/07/24