


## BYT C1.01.03

## 2+KK

Č. M. | NÁZEV MÍSTNOSTI | PLOCHA m<sup>2</sup>

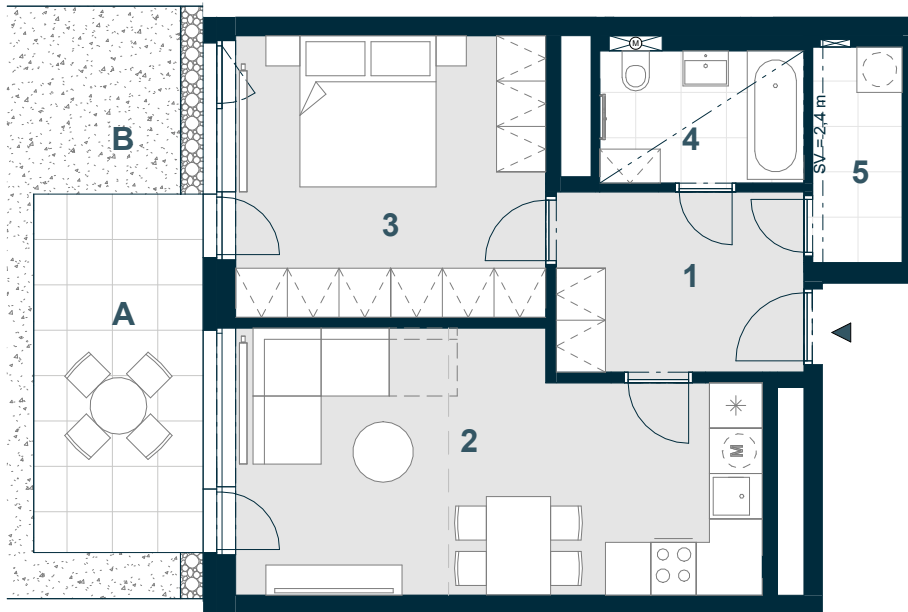

1	chodba	7,7
2	obývací pokoj + kk	22,5
3	ložnice	15,3
4	koupelna	4,6
5	komora	3,3
	příčky a šachty	6,1

**PODLAHOVÁ PLOCHA** | **59,5**

A	terasa	10,6
B	předzahrádka	17,1

**CELKOVÁ PRODEJNÍ PLOCHA** | **87,2**



MĚŘÍTKO 1:100

0 1 2 3 4 5 m

-----	SNÍŽENÍ STROPU
-----	SNÍŽENÝ PODHLED
-----	KUCHYŇSKÁ ČÁST

1.NP | POHLED | SCHÉMA PODLAŽÍ | SITUACE

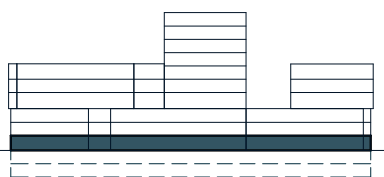


Schéma půdorysu představuje dispoziční řešení bytu. Zobrazené vybavení nábytkem, vestavěné skříně, kuchyňská linka včetně spotřebičů a pračky nejsou součástí dodávky bytu. Toto vybavení je zobrazeno pouze pro názornost. Umístění zařizovacích předmětů je v půdorysu zakresleno schematicky. Specifikace pro konstrukce, povrchové úpravy a vybavení je specifikováno v „Realizačním standardu“. Uvedená užitná plocha bytu se během realizace stavby může změnit. Celková plocha bytu je stanovena dle nařízení vlády 366/2013 Sb.