


BYT C1.05.05

2+KK

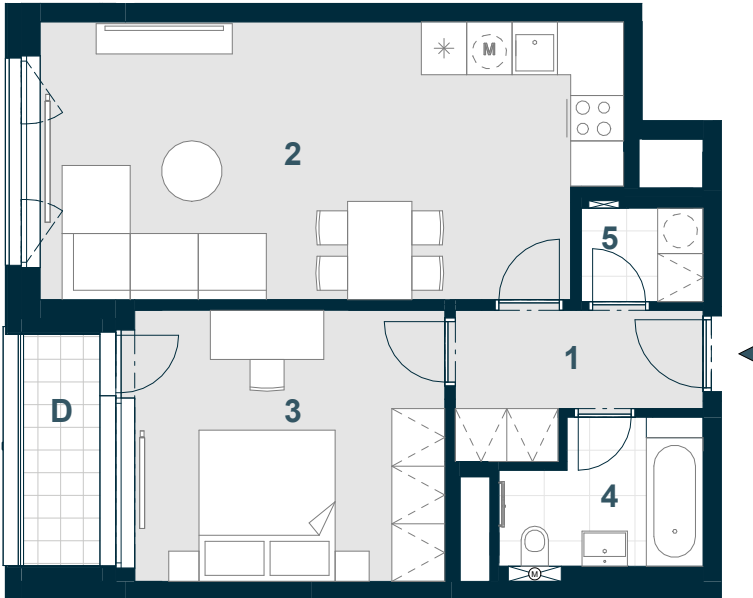

Č. M. | NÁZEV MÍSTNOSTI | PLOCHA m²

1	chodba	5,1
2	obývací pokoj + kk	27,1
3	ložnice	14,7
4	koupelna	4,6
5	komora	1,9
	příčky a šachty	5,3

PODLAHOVÁ PLOCHA | **58,7**

D lodžie | 3,2

CELKOVÁ PRODEJNÍ PLOCHA | **61,9**



MĚŘÍTKO 1:100

0 1 2 3 4 5 m

5.NP | POHLED | SCHÉMA PODLAŽÍ | SITUACE

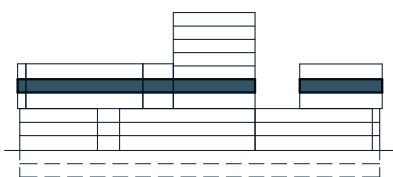


Schéma půdorysu představuje dispoziční řešení bytu. Zobrazené vybavení nábytkem, vestavěné skříně, kuchyňská linka včetně spotřebičů a pračky nejsou součástí dodávky bytu. Toto vybavení je zobrazeno pouze pro názornost. Umístění zařizovacích předmětů je v půdorysu zakresleno schematicky. Specifikace pro konstrukce, povrchové úpravy a vybavení je specifikováno v „Realizačním standardu“. Uvedená užitná plocha bytu se během realizace stavby může změnit. Celková plocha bytu je stanovena dle nařízení vlády 366/2013 Sb.