


UBYTOVACÍ JEDNOTKA C2.03.03

1+KK

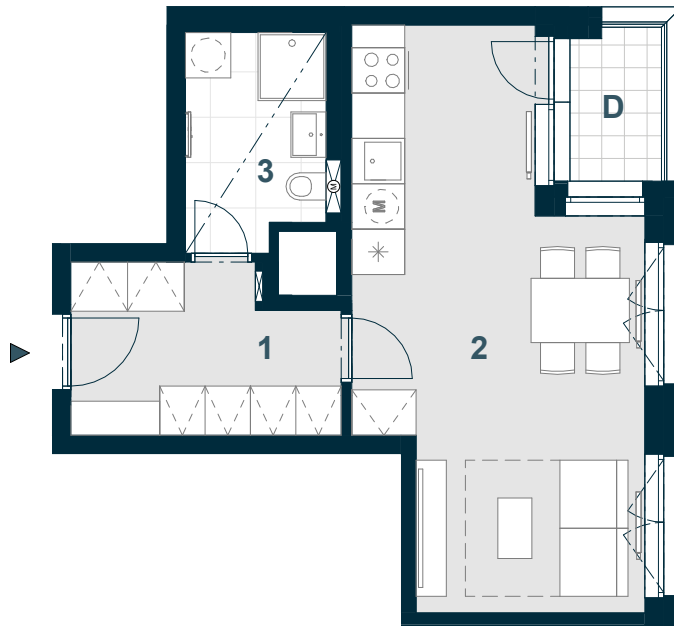

Č. M. | NÁZEV MÍSTNOSTI | PLOCHA m²

1	chodba	7,3
2	obývací pokoj + kk	24,3
3	koupelna	5,0
	příčky a šachty	3,3

PODLAHOVÁ PLOCHA | **40,0**

D lodžie 2,5

CELKOVÁ PRODEJNÍ PLOCHA | **42,5**



MĚŘÍTKO 1:100

0 1 2 3 4 5 m

SNÍŽENÝ PODHLED

3.NP POHLED | SCHÉMA PODLAŽÍ | SITUACE

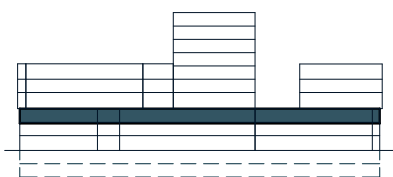


Schéma půdorysu představuje dispoziční řešení bytovací jednotky. Zobrazené vybavení nábytkem, vestavěné skříně, kuchyňská linka včetně spotřebičů a pračky nejsou součástí dodávky bytovací jednotky. Toto vybavení je zobrazeno pouze pro názornost. Umístění zařizovacích předmětů je v půdorysu zakresleno schematicky. Specifikace pro konstrukce, povrchové úpravy a vybavení je specifikováno v „Realizačním standardu“. Uvedená užitná plocha bytovací jednotky se během realizace stavby může změnit. Celková plocha bytovací jednotky je stanovena dle nařízení vlády 366/2013 Sb.

VERZE: 10/07/24