


# UBYTOVACÍ JEDNOTKA C3.01.03

**2+KK**

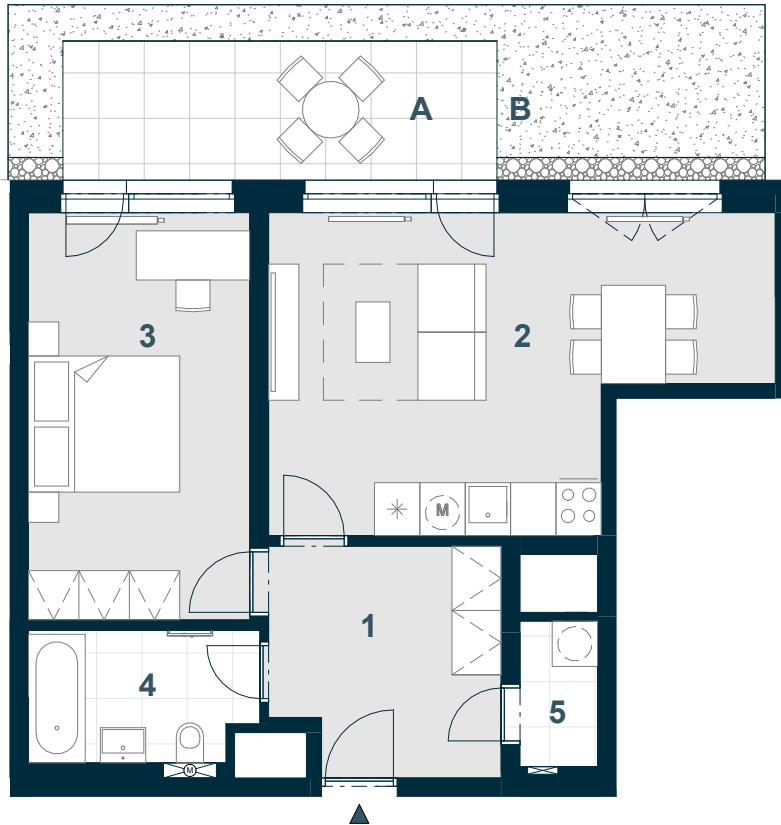

Č. M. | NÁZEV MÍSTNOSTI | PLOCHA m<sup>2</sup>

1	chodba	8,9
2	obývací pokoj + kk	23,9
3	ložnice	15,7
4	koupelna	5,0
5	komora	1,9
	příčky a šachty	6,3

**PODLAHOVÁ PLOCHA** | **61,7**

A	terasa	10,6
B	předzahrádka	12,7

**CELKOVÁ PRODEJNÍ PLOCHA** | **85,0**



MĚŘÍTKO 1:100

0 1 2 3 4 5 m

1.NP | POHLED | SCHÉMA PODLAŽÍ | SITUACE

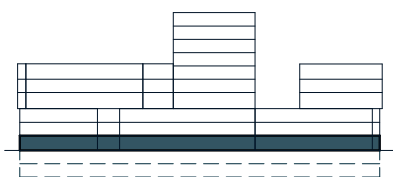


Schéma půdorysu představuje dispoziční řešení ubytovací jednotky. Zobrazené vybavení nábytkem, vestavěné skříně, kuchyňská linka včetně spotřebičů a pračky nejsou součástí dodávky ubytovací jednotky. Toto vybavení je zobrazeno pouze pro názornost. Umístění zařizovacích předmětů je v půdorysu zakresleno schematicky. Specifikace pro konstrukce, povrchové úpravy a vybavení je specifikováno v „Realizačním standardu“. Uvedená užitná plocha ubytovací jednotky se během realizace stavby může změnit. Celková plocha ubytovací jednotky je stanovena dle nařízení vlády 366/2013 Sb.