


# UBYTOVACÍ JEDNOTKA C4.01.03

1+KK

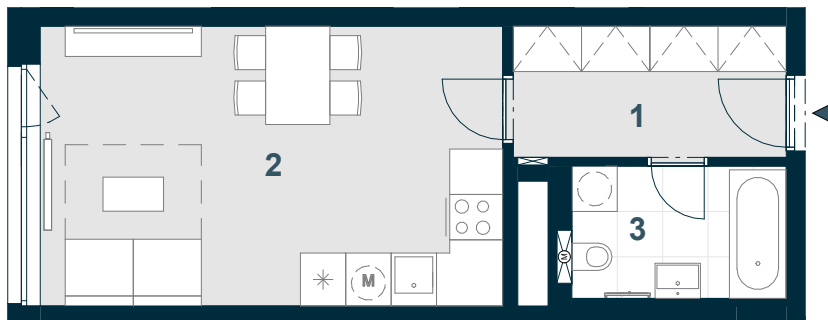

Č. M. | NÁZEV MÍSTNOSTI | PLOCHA m<sup>2</sup>

|   |                    |      |
|---|--------------------|------|
| 1 | chodba             | 6,3  |
| 2 | obývací pokoj + kk | 22,4 |
| 3 | koupelna           | 4,9  |
|   | příčky a šachty    | 2,9  |

PODLAHOVÁ PLOCHA | 36,5

CELKOVÁ PRODEJNÍ PLOCHA | 36,5



MĚŘÍTKO 1:100

0 1 2 3 4 5 m

1.NP | POHLED | SCHÉMA PODLAŽÍ | SITUACE

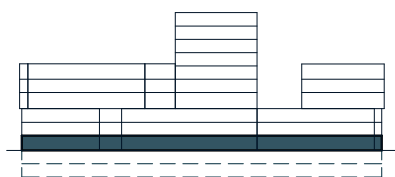


Schéma půdorysu představuje dispoziční řešení ubytovací jednotky. Zobrazené vybavení nábytkem, vestavěné skříně, kuchyňská linka včetně spotřebičů a pračky nejsou součástí dodávky ubytovací jednotky. Toto vybavení je zobrazeno pouze pro názornost. Umístění zařizovacích předmětů je v půdorysu zakresleno schematicky. Specifikace pro konstrukce, povrchové úpravy a vybavení je specifikováno v „Realizačním standardu“. Uvedená užitná plocha ubytovací jednotky se během realizace stavby může změnit. Celková plocha ubytovací jednotky je stanovena dle nařízení vlády 366/2013 Sb.