


UBYTOVACÍ JEDNOTKA C5.01.06

2+KK

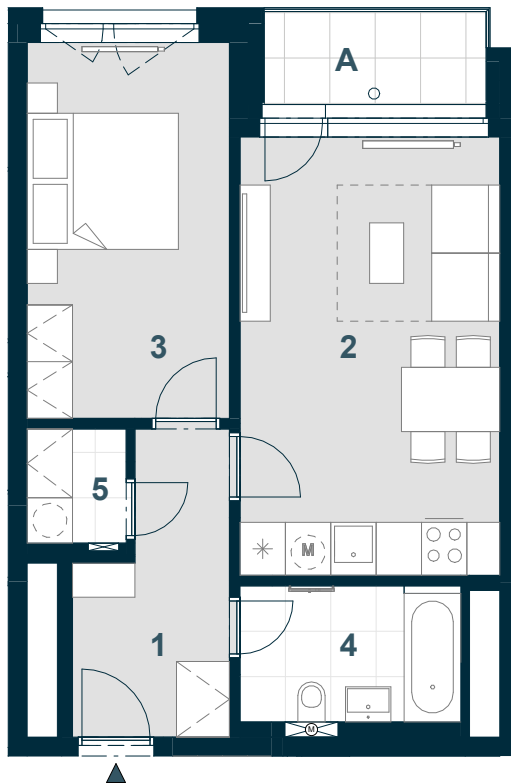

Č. M. | NÁZEV MÍSTNOSTI | PLOCHA m²

1	chodba	7,0
2	obývací pokoj + kk	19,9
3	ložnice	13,3
4	koupelna	5,3
5	komora	2,0
	příčky a šachty	5,4

PODLAHOVÁ PLOCHA | **52,9**

A terasa | 3,6

CELKOVÁ PRODEJNÍ PLOCHA | **56,5**



MĚŘÍTKO 1:100

0 1 2 3 4 5 m

1.NP | POHLED | SCHÉMA PODLAŽÍ | SITUACE

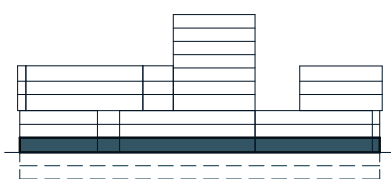


Schéma půdorysu představuje dispoziční řešení ubytovací jednotky. Zobrazené vybavení nábytkem, vestavěné skříně, kuchyňská linka včetně spotřebičů a pračky nejsou součástí dodávky ubytovací jednotky. Toto vybavení je zobrazeno pouze pro názornost. Umístění zařizovacích předmětů je v půdorysu zakresleno schematicky. Specifikace pro konstrukce, povrchové úpravy a vybavení je specifikováno v „Realizačním standardu“. Uvedená užžitná plocha ubytovací jednotky se během realizace stavby může změnit. Celková plocha ubytovací jednotky je stanovena dle nařízení vlády 366/2013 Sb.