


BYT C5.02.02

2+KK

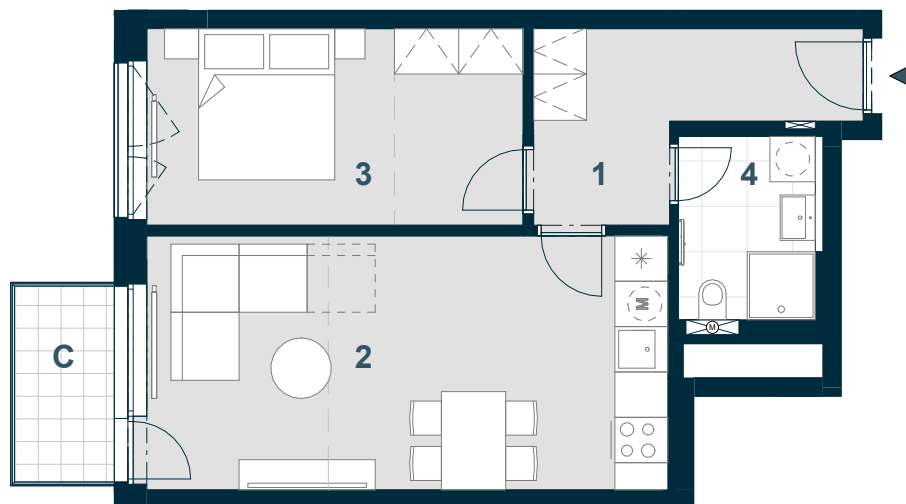

Č. M. | NÁZEV MÍSTNOSTI | PLOCHA m²

1	chodba	7,8
2	obývací pokoj + kk	23,2
3	ložnice	12,9
4	koupelna	4,5
	příčky a šachty	4,1

PODLAHOVÁ PLOCHA | **52,5**

C balkon 3,6

CELKOVÁ PRODEJNÍ PLOCHA | **56,1**



MĚŘÍTKO 1:100

0 1 2 3 4 5 m

--- ŠATNÍ / KUCHYŇSKÁ ČÁST

2.NP | POHLED | SCHÉMA PODLAŽÍ | SITUACE

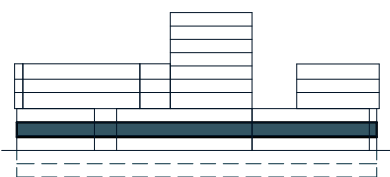


Schéma půdorysu představuje dispoziční řešení bytu. Zobrazené vybavení nábytkem, vestavěné skříně, kuchyňská linka včetně spotřebičů a pračky nejsou součástí dodávky bytu. Toto vybavení je zobrazeno pouze pro názornost. Umístění zařizovacích předmětů je v půdorysu zakresleno schematicky. Specifikace pro konstrukce, povrchové úpravy a vybavení je specifikováno v „Realizačním standardu“. Uvedená užitná plocha bytu se během realizace stavby může změnit. Celková plocha bytu je stanovena dle nařízení vlády 366/2013 Sb.