


UBYTOVACÍ JEDNOTKA C6.01.06

1+KK

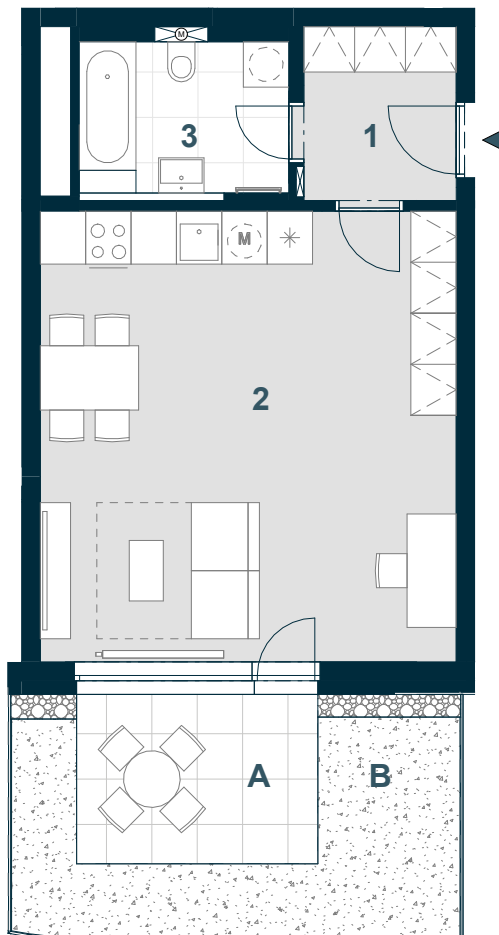

Č. M. | NÁZEV MÍSTNOSTI | PLOCHA m²

1	chodba	4,6
2	obývací pokoj + kk	32,8
3	koupelna	5,7
	příčky a šachty	3,1

PODLAHOVÁ PLOCHA | **46,2**

A	terasa	7,1
B	předzahrádka	11,9

CELKOVÁ PRODEJNÍ PLOCHA | **65,2**



MĚŘÍTKO 1:100

0 1 2 3 4 5 m

1.NP POHLED | SCHÉMA PODLAŽÍ | SITUACE

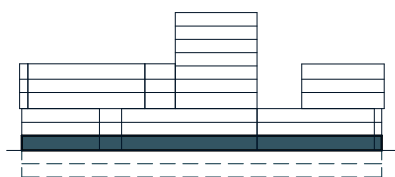


Schéma půdorysu představuje dispoziční řešení bytovací jednotky. Zobrazené vybavení nábytkem, vestavěné skříně, kuchyňská linka včetně spotřebičů a pračky nejsou součástí dodávky bytovací jednotky. Toto vybavení je zobrazeno pouze pro názornost. Umístění zařizovacích předmětů je v půdorysu zakresleno schematicky. Specifikace pro konstrukce, povrchové úpravy a vybavení je specifikováno v „Realizačním standardu“. Uvedená užžitná plocha bytovací jednotky se během realizace stavby může změnit. Celková plocha bytovací jednotky je stanovena dle nařízení vlády 366/2013 Sb.