


UBYTOVACÍ JEDNOTKA A.02.12

1+KK

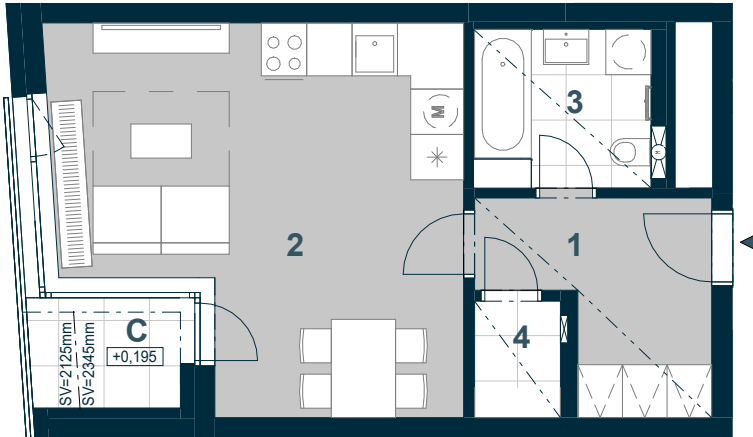

Č. M.	NÁZEV MÍSTNOSTI	PLOCHA m ²
1	chodba	6,8
2	obytný prostor	26,3
3	koupelna	4,9
4	komora	1,7
	příčky a šachty	2,9
PODLAHOVÁ PLOCHA		42,7
C	lodžie	3,1
CELKOVÁ PRODEJNÍ PLOCHA		45,8



MĚŘÍTKO 1:100

0 1 2 3 4 5 m

SNÍŽENÝ PODHLED

2.NP	POHLED	SCHÉMA PODLAŽÍ	SITUACE

Schéma půdorysu představuje dispoziční řešení bytovací jednotky. Zobrazené vybavení nábytkem, vestavěné skříně, kuchyňská linka včetně spotřebičů a pračky nejsou součástí dodávky bytovací jednotky. Toto vybavení je zobrazeno pouze pro názornost. Umístění zařizovacích předmětů je v půdorysu zakresleno schematicky. Specifikace pro konstrukce, povrchové úpravy a vybavení je specifikováno v „Realizačním standardu“.

Uvedená užitná plocha bytovací jednotky se může během realizace stavby změnit. Podlahová plocha bytovací jednotky je stanovena dle nařízení vlády 366/2013 Sb.