


BYT A.05.05

3+KK

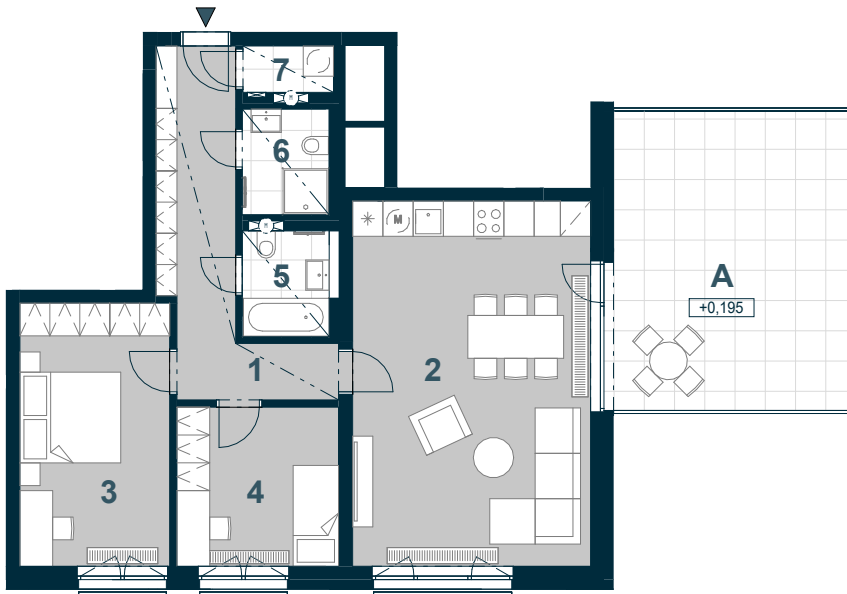

Č. M.	NÁZEV MÍSTNOSTI	PLOCHA m ²
1	chodba	12,5
2	obytný prostor	35,3
3	ložnice	15,9
4	pokoj	10,5
5	koupelna I	3,6
6	koupelna II	3,6
7	komora	1,7
	příčky a šachty	7,7

PODLAHOVÁ PLOCHA | **90,8**

A terasa | 29,7

CELKOVÁ PRODEJNÍ PLOCHA | **120,5**



MĚŘÍTKO 1:150

0 1 2 3 4 5 m

----- SNÍŽENÝ PODHLED

5.NP | POHLED | SCHÉMA PODLAŽÍ | SITUACE

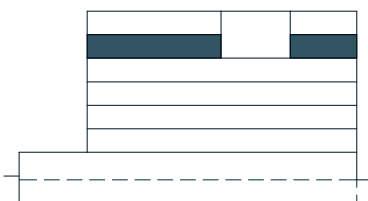


Schéma půdorysu představuje dispoziční řešení bytu. Zobrazené vybavení nábytkem, vestavěné skříně, kuchyňská linka včetně spotřebičů a pračky nejsou součástí dodávky bytu. Toto vybavení je zobrazeno pouze pro názornost. Umístění zařizovacích předmětů je v půdorysu zakresleno schematicky. Specifikace pro konstrukce, povrchové úpravy a vybavení je specifikováno v „Realizačním standardu“. Uvedená užitná plocha bytu se může během realizace stavby změnit. Podlahová plocha bytu je stanovena dle nařízení vlády 366/2013 Sb.