


BYT A.06.02

3+KK

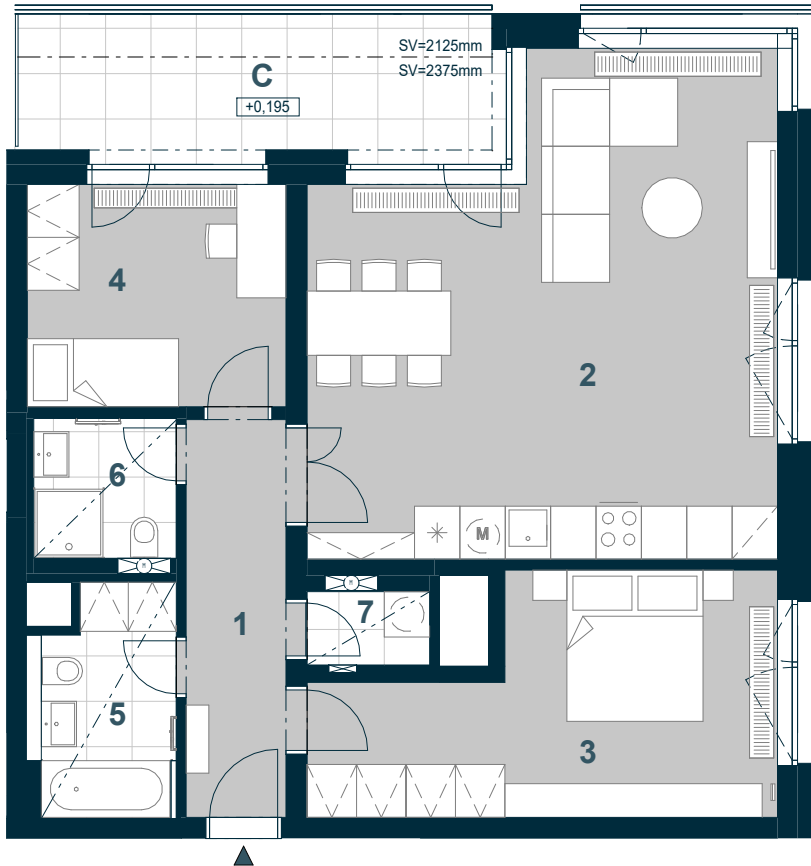

Č. M. | NÁZEV MÍSTNOSTI | PLOCHA m²

1	chodba	6,9
2	obytný prostor	39,2
3	ložnice	16,9
4	pokoj	10,5
5	koupelna I	5,2
6	koupelna II	3,5
7	komora	1,6
	příčky a šachty	8,5

PODLAHOVÁ PLOCHA | **91,8**

C lodžie | 11,8

CELKOVÁ PRODEJNÍ PLOCHA | **103,6**



MĚŘÍTKO 1:100

0 1 2 3 4 5 m

----- SNÍŽENÝ PODHLED

6.NP | POHLED | SCHÉMA PODLAŽÍ | SITUACE



Schéma půdorysu představuje dispoziční řešení bytu. Zobrazené vybavení nábytkem, vestavěné skříně, kuchyňská linka včetně spotřebičů a pračky nejsou součástí dodávky bytu. Toto vybavení je zobrazeno pouze pro názornost. Umístění zařizovacích předmětů je v půdorysu zakresleno schematicky. Specifikace pro konstrukce, povrchové úpravy a vybavení je specifikováno v „Realizačním standardu“. Uvedená užitná plocha bytu se může během realizace stavby změnit. Podlahová plocha bytu je stanovena dle nařízení vlády 366/2013 Sb.

VERZE: 28/06/24